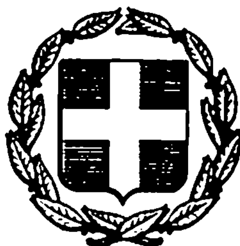


ΕΦΗΜΕΡΙΣ ΤΗΣ ΚΥΒΕΡΝΗΣΕΩΣ
ΤΗΣ ΕΛΛΗΝΙΚΗΣ ΔΗΜΟΚΡΑΤΙΑΣ

ΑΘΗΝΑ 27 ΜΑΡΤΙΟΥ 1984 | ΤΕΥΧΟΣ ΤΕΤΑΡΤΟ | ΑΡΙΘΜΟΣ ΦΥΛΛΟΥ 211

ΠΕΡΙΕΧΟΜΕΝΑ

ΑΠΑΛΛΟΤΡΙΩΣΕΙΣ

ΑΠΟΦΑΣΕΙΣ

ΑΠΑΛΛΟΤΡΙΩΣΕΙΣ

ΑΠΟΦΑΣΕΙΣ

Αριθ. 3989 (1)

Κήρυξη ως αναδασωτέας δημόσιας δασικής έκτασης διακοσίων (200) στρεμμάτων, στη θέση «Τραγοβούνι» περιοχής Συνοικισμού Ρυζίου του Δήμου Φαρσάλων Ν. Λαρίσης.

Ο ΝΟΜΑΡΧΗΣ ΛΑΡΙΣΗΣ

Έχοντας υπόψη :

1. Τις διατάξεις για διοικητική αποκέντρωση.
2. Τις διατάξεις της παρ. 3 του άρθρου 117 του Συντάγματος του 1975.
3. Τις διατάξεις του Ν. 998/79 «περί προστασίας των δασών κ.λ.π.» και ειδικότερα : α) του άρθρου 41 παρ. 1, β) του άρθρου 38 παρ. 1.
4. Τις διαταγές του Υπουργείου Γεωργίας : α) 160417/1180/8.7.80, β) 182447/3049/24.9.80.
5. Την αριθ. 7854/8.12.83 πρόταση του Δασαρχείου Λαρίσης περί κηρύξεως ως αναδασωτέας της αναφερομένης στο θέμα εκτάσεως, που η δασική βλάστηση κάηκε κατά την 12 Οκτωβρίου 1983, αποφασίζουμε :

Κηρύσσουμε ως αναδασωτέα, με σκοπό τη διατήρηση του χαρακτήρα της δασικής έκτασης, ώστε ν' αποκλεισθεί η διάθεση αυτής για άλλο προορισμό, την Δημόσια δασική έκταση εμβαδού διακοσίων (200) στρεμμάτων, που η δασική βλάστηση καταστράφηκε από πυρκαϊά και βρίσκεται στη θέση «Τραγοβούνι» περιοχής Ρυζίου του Δήμου Φαρσάλων Ν. Λαρίσης.

Προσδιορίζεται από τα στοιχεία ΑΒΓΔ και έχει όρια : Ανατολικά, Βόρεια και Νότια : Με δημόσια δασική έκταση Δυτικά : Με ρέμα και δημόσια δασική έκταση.

Όπως φαίνεται στο συνημμένο διάγραμμα που αποτελεί αναπόσπαστο μέρος της απόφασης αυτής.

Η δασική βλάστηση θα απακατασταθεί με φυσική αναγέννηση (παρ. 1 άρθρ. 38 Ν. 998/79).

Η απόφαση αυτή να δημοσιευθεί στην Εφημερίδα της Κυβερνήσεως.


Λάρισα, 30 Δεκεμβρίου 1983

Ο Νομάρχης
ΑΠΟΣΤΟΛΟΣ ΒΛΑΣΙΑΔΗΣ

ΤΟΠΟΓΡΑΦΙΚΟ ΔΙΑΓΡΑΜΜΑ

της καείσης δημόσιας δασικής έκτασης εμβαδού ΑΒΓΔΑ=200 στρεμ. στη θέση "Τραχοβούνι" περιφερείας του Συν/σμού Ρυζίου του Δήμου Φαρσάλων.

ΚΛΙΜΑΚΑ 1:10.000

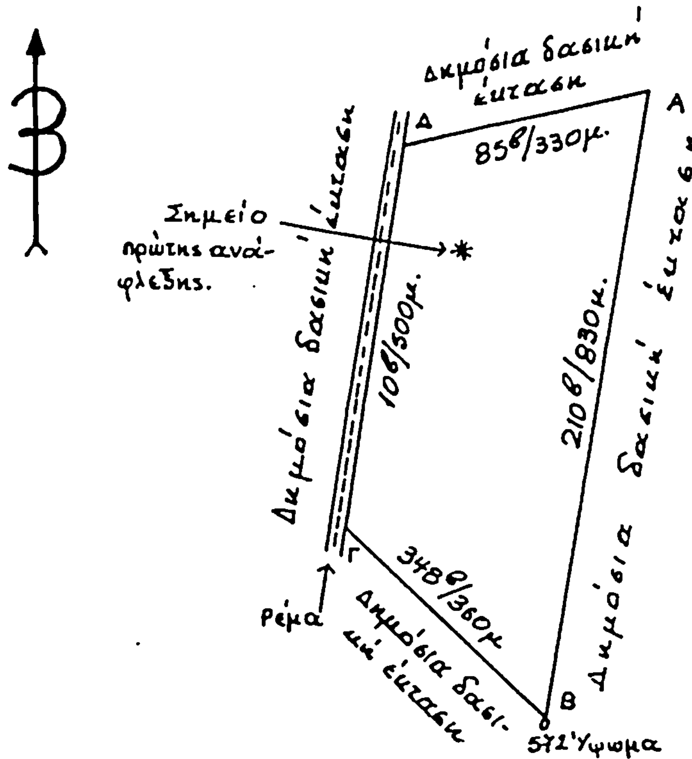


Ανήκη στη 3989/30-12-83 απόφαση του Νομάρχη Λαρίσης

ΑΠΟΣΠΑΣΜΑ ΧΑΡΤΟΥ

περιοχής Συν/σμού Ρυζίου Δήμου Φαρσάλων

ΚΛΙΜΑΚΑ 1:100.000.



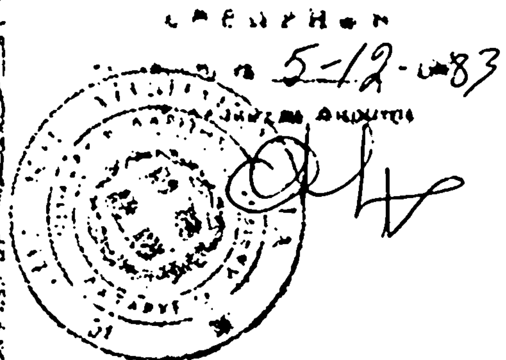

Φάρσαλα 13-10-1983

Ο Συντάξας

ΧΡΗΣΤΟΣ ΤΣΙΤΣΙΦΛΗΣ

Τεχν/χος Δασίνας

Αριθ. 6 (2)

Κήρυξη ως αναδασωτέας συνιδιόκτητης δασικής έκτασης τετρακοσίων πενήντα έξη (456) τετρ. μέτρων στη θέση «Αγία Παρασκευή» της Κοινότητας Ομολίου Ν. Λαρίσης.

Ο ΝΟΜΑΡΧΗΣ ΛΑΡΙΣΗΣ

Έχοντας υπόψη :

1. Τις διατάξεις για διοικητική αποκέντρωση.
2. Τις διατάξεις της παρ. 3 του άρθρου 117 του Συντάγματος του 1975.
3. Τις διατάξεις του Ν. 998/79 «περί προστασίας των δασών κ.λ.π.» και ειδικότερα : α) του άρθρου 41 παρ. 1, β) του άρθρου 38 παρ. 1.
4) Τις διαταγές του Υπουργείου Γεωργίας : 160417/1180/8.7.80, β) 182447/3049/24.9.80.
5. Την αριθ. 8383 π.ε./4.1.84 πρόταση του Δασαρχείου Λαρίσης περί κηρύξεως ως αναδασωτέας της αναφερομένης στο θέμα εκτάσεως, που παράνομα αποψιλώθηκε από τον Θωμά Ευθ. Παλάκα κάτοικο Ομολίου κατά το Αο δεκαήμερο του μήνα Σεπτεμβρίου 1983, αποφασίζουμε :

Κηρύσσουμε ως αναδασωτέα, με σκοπό τη διατήρηση του χαρακτήρα της δασικής έκτασης, ώστε ν' αποκλεισθεί η διάθεση αυτής για άλλο προορισμό, την συνιδιόκτητη δασική έκταση εμβαδού τετρακοσίων πενήντα έξη (456) τετρ. μέτρων που παράνομα αποψιλώθηκε και βρίσκεται στη θέση «Αγία Παρασκευή» της Κοινότητας Ομολίου Ν. Λαρίσης.

Προσδιορίζεται από τα στοιχεία ΑΒΓΔ και έχει όρια :
Ανατολικά : Με ελαιοπερίβολο Θωμά Παλάκα.
Δυτικά : Με συνιδιόκτητη δασική έκταση Ομολίου.
Βόρεια : Με ελαιοπερίβολο Θωμά Παλάκα.
Νότια : Με συνιδιόκτηση δασική έκταση Ομολίου.

Όπως φαίνεται στο συνημμένο διάγραμμα που αποτελεί αναπόσπαστο μέρος της απόφασης αυτής.

Η δασική βλάστηση θα αποκατασταθεί με φυσική αναγέννηση.

Η απόφαση αυτή να δημοσιευθεί στην Εφημερίδα της Κυβερνήσεως.

Λάρισα, 18 Ιανουαρίου 1984

Ο Νομάρχης
ΑΠΟΣΤΟΛΟΣ ΒΛΑΣΙΑΔΗΣ

ΠΛΗΡΕΣ
ΤΟΠΟΓΡΑΦΙΚΟ ΔΙΑΓΡΑΜΜΑ
ΠΑΡΑΝΟΜΑ ΑΠΟΨΙΛΩΤΙΚΑ ΥΛΟΤΟΜΗΘΗΣΗΣ
ΣΥΝΙΔΙΟΚΤΗΤΗΣ ΔΑΣΙΚΗΣ ΕΚΤΑΣΗΣ ΣΤΗ ΘΕΣΗ
"ΑΓΙΑ ΠΑΡΑΣΚΕΥΗ" ΟΜΟΛΙΟΥ ΛΑΡΙΣΗΣ
ΑΠΟ ΤΟ ΘΩΜΑ ΠΑΛΑΚΑ ΤΟΥ ΕΥΘΥΜΙΟΥ
Εμβαδόν Α.Β.Γ.Δ.Α = 456 Τετρ. μέτρα
ΚΛΙΜΑΚΑ 1:500

Ο Συντάκτης Δασοπόνος
Χρηστάκης Δημ.
Δασοπόνος

Ανήκει εις 6/18-1-84 απόφαση Νομάρχη Λαρίσης

ΘΕΩΡΗΘΗ
21/12/1983

Αριθ. 3160 (3)

Κήρυξη αναδασωτέας έκτασης 2.152 στρεμμάτων στη θέση Ανεμομήλια Κοινοτήτων Ζήρου, Αγ. Τριάδας, Καλού Χωριού.

Ο ΝΟΜΑΡΧΗΣ ΛΑΣΙΘΙΟΥ

Έχοντας υπόψη:

1. Τις διατάξεις για διοικητική αποκέντρωση.
2. Τις διατάξεις του άρθρ. 117 παρ. 3 του Συντάγματος.
3. Τις διατάξεις του Ν. 998/79 «περί προστασίας των δασών κ.λ.π.» και ειδικότερα: α) του άρθρου 41 παρ. 1, β) του άρθρου 38 παρ. 1.
4. Τις διαταγές του Υπουργείου Γεωργίας: α) 160417/1180/8.7.80, β) 182447/3049/24.9.80.
5. Την σχετική πρόταση της Δ/νσεως Δασών Λασιθίου περί κηρύξεως ως αναδασωτέας της αναφερομένης στο θέμα εκτάσεως, αποφασίζουμε:

Κηρύσσουμε αναδασωτέα, με σκοπό τη διατήρηση του δασικού Χαρακτήρα της και της επαναδημιουργία της δασικής βλαστήσεως την καμένη έκταση, εμβαδού (2,152) δύο χιλιάδων εκατό πενήντα δύο στρεμμάτων, που βρίσκεται στη θέση Ανεμομήλια Κοιν/των Ζήρου, Αγ. Τριάδας, Καλού Χωριού


Προσδιορίζεται από τα στοιχεία ΑΒΓΔ και έχει όρια:
Ανατολικά: Αγροτικό δρόμο και δασικές εκτάσεις.
Δυτικά και Βόρεια: Δασικές εκτάσεις.
Νότια: Γεωργικές καλλιέργειες και δασικές εκτάσεις.

Όπως φαίνεται στο συνημμένο διάγραμμα που αποτελεί αναπόσπαστο μέρος της απόφασης αυτής.

Η απόφαση αυτή να δημοσιευθεί στην Εφημερίδα της Κυβερνήσεως.

Άγιος Νικόλαος, 30 Νοεμβρίου 1983

Ο Νομάρχης
(υπογραφή)

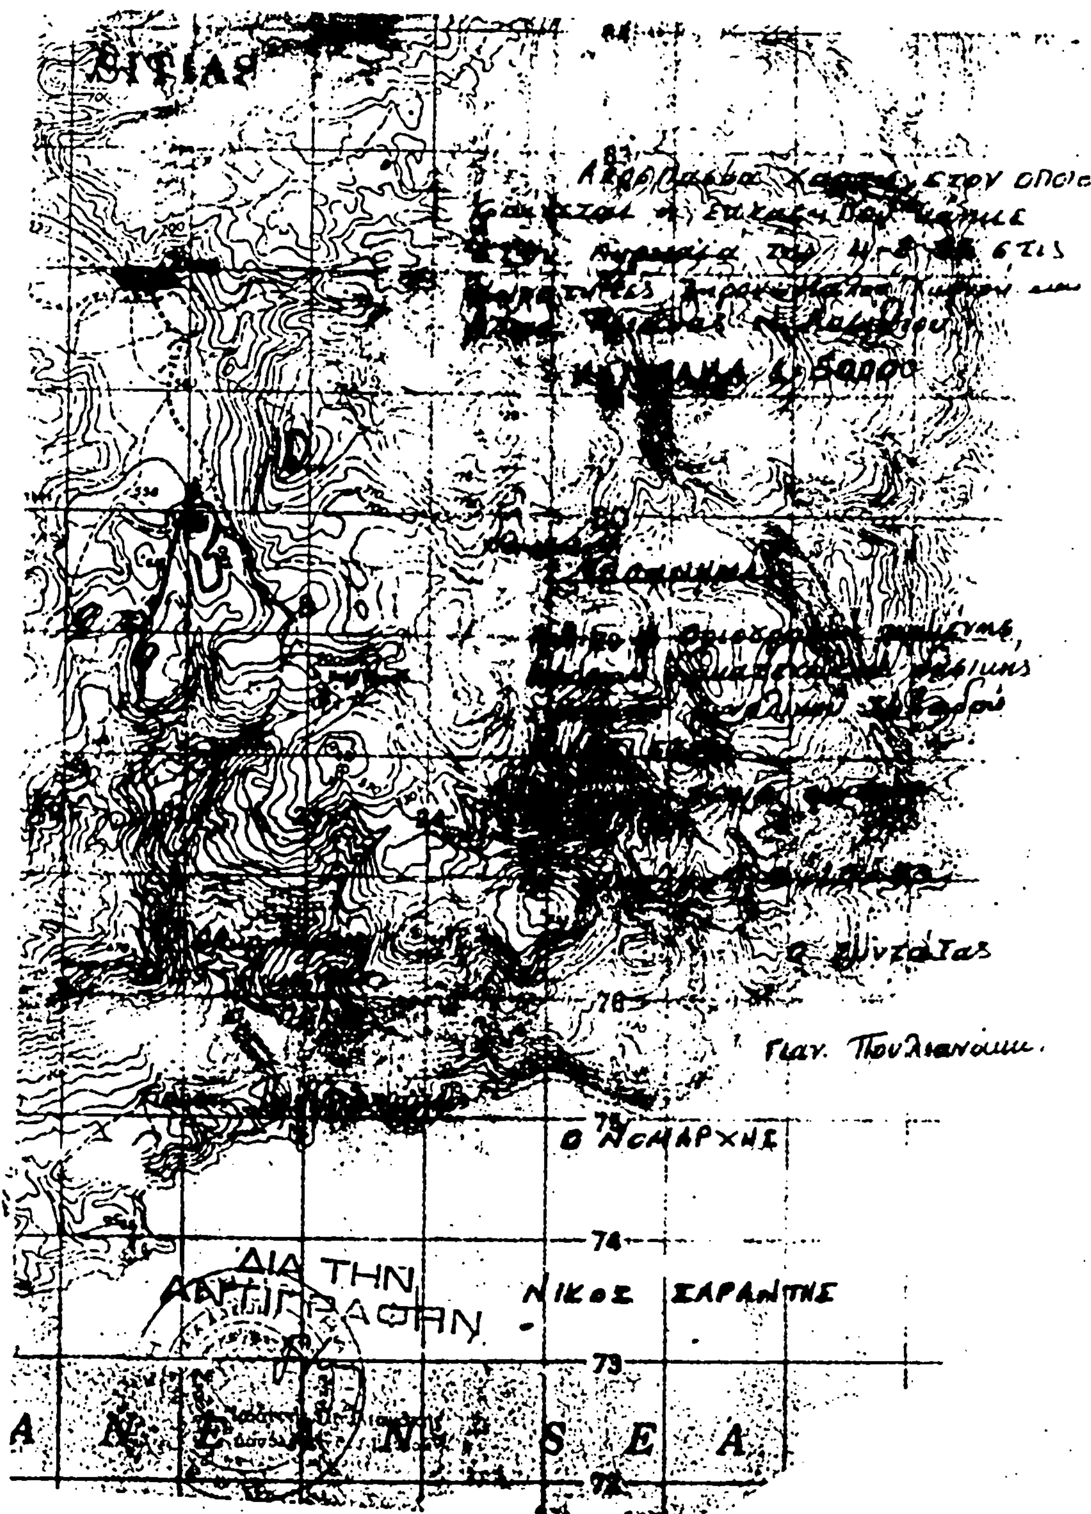

Αριθ. 159 (4)

Κήρυξη αναδασωτέας έκτασης 0,503 στρεμμάτων, στη θέση Πετρόγουρνα περιφέρειας Δήμου Σκοπέλου.

ΟΙ ΔΙΕΥΘΥΝΤΗΣ ΔΑΣΩΝ Ν. ΜΑΓΝΗΣΙΑΣ

Έχοντας υπόψη:

1. Τις διατάξεις για διοικητική αποκέντρωση.
2. Τις διατάξεις του άρθρου 117 παρ. 3 του Συντάγματος.
3. Τις διατάξεις του Ν. 998/79 «περί προστασίας των δασών κ.λ.π.» και ειδικότερα: α) του άρθρου 41 παρ. 1, β) του άρθρου 38 παρ. 1.
4. Τις διαταγές του Υπουργείου Γεωργίας: α) 160417/1180/8.7.80, β) 182447/3049/24.9.80.
5. Την 110/18.1.84 αναφορά Δασαρχείου Σκοπέλου, με την οποία προτείνεται η κήρυξη της αναφερομένης στο θέμα εκτάσεως που εκχερσώθηκε παράνομα ως αναδασωτέα.
6. Την Δ. 6451/1982 απόφαση του Νομάρχη Μαγνησίας, με την οποία μας ανέθεσε την εξουσία να υπογράφουμε τις αποφάσεις κηρύξεως των εκτάσεων ως αναδασωτέων, αποφασίζουμε:

Κηρύσσουμε αναδασωτέα, με σκοπό τη διατήρηση του χαρακτήρα της ως άνω δασικής εκτάσεως και την αποκατάσταση με φυσική αναγέννηση της βλάστησης που καταστράφηκε την ιδιωτική έκταση, εμβαδού πεντακοσίων τριών τετρ. μέτρων (0,503) στρεμμάτων, που βρίσκεται στη θέση Πετρόγουρνα περιφέρειας Δήμου Σκοπέλου προσδιορίζεται από τα στοιχεία και έχει όρια:

Ανατολικά, Δυτικά και Νότια: Ελαιώνα Ρήγα Πατσή.

Βόρεια: Ιδιωτικό δάσος κληρ. Μαγδαληνής Ανεστ. Γεραχίνη.

Όπως φαίνεται στο συνημμένο διάγραμμα που αποτελεί αναπόσπαστο μέρος της απόφασης αυτής.

Η απόφαση αυτή να δημοσιευθεί στην Εφημερίδα της Κυβερνήσεως.

Βόλος, 25 Ιανουαρίου 1984


Με Εντολή του Νομάρχη


Ο Δ/ντής Δασών
ΧΡ. ΒΑΒΙΤΣΑΣ

ΣΧΕΔΙΑΓΡΑΜΜΑ

Εκχερσωθείσης δασικής εκτάσεως 0,503 στρεμμάτων στη Θ. Πετρόγουρνα Δήμου Σκοπέλου ιδιοκτησίας κληρον. Μαγδαληνής Ανέστ. Γεραχίνη

Ανήκει στην απόφαση Νομάρχου Μαγνησίας

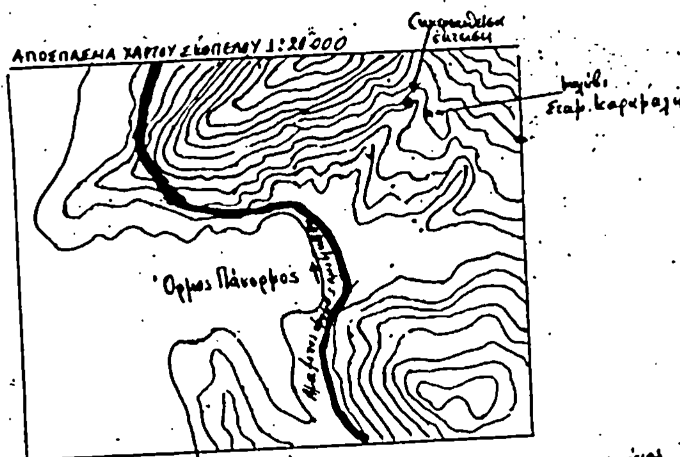

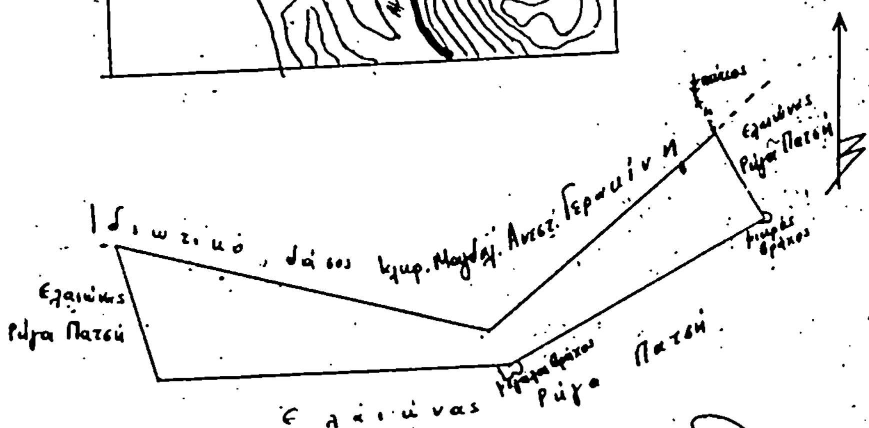

ΕΘΕΩΡΗΘΗ
Βόλος 25-1-1984
Ο Διευθυντής Δασών
Βαβίτσας
Δασολόγος με 3ο βαθμό

ΕΘΕΩΡΗΘΗ
Σκόπελος 18-1-1984
ο Δασάρχης Σκοπέλου
Δασολόγος με 5ο βαθμό

Σκόπελος 17-1-1984
Ο Συντάξας
Χρυσόστομος
Γεωπόνος Δασοπόνος με 4ο βαθμό

Αριθ. 379 (5)

Κήρυξη αναδασωτέας έκτασης 0,200 στρεμμάτων, στη θέση Παπουλέϊκα Περιφ. Κοινότητας Ζαγοράς.

ΟΔΙΕΥΘΥΝΤΗΣ ΔΑΣΩΝ Ν. ΜΑΓΝΗΣΙΑΣ

Έχοντας υπόψη :

1. Τις διατάξεις για διοικητική αποκέντρωση.
2. Τις διατάξεις του άρθρου 117 παρ. 3 του Συντάγματος.
3. Τις διατάξεις του Ν. 998/79 «περί προστασίας των δασών κ.λ.π.» και ειδικότερα : α) του άρθρου 41 παρ. 1, β) του άρθρου 38 παρ. 1.
4. Τις διαταγές του Υπουργείου Γεωργίας : α) 160417/1180/8.7.80, β) 182447/3049/24.9.80.
5. Την 993/17.2.84 αναφορά Δασαρχείου Βόλου με την οποία προτείνεται η κήρυξη της αναφερομένης στο θέμα εκτάσεως, που εχερσώθηκε παράνομα ως αναδασωτέας.
6. Την Δ. 6451/82 απόφαση Νομάρχη Μαγνησίας, με την οποία μας ανέθεσε την εξουσία να υπογράφουμε τις αποφάσεις κηρύξεως των εκτάσεων ως αναδασωτέων, αποφασίζουμε :

Κηρύσσουμε αναδασωτέα, με σκοπό τη διατήρηση του χαρακτήρα της ως δασική έκταση και την αποκατάσταση με φυσική αναγέννηση της βλάστησης που εχερσώθηκε την Κοινοτική έκταση, εμβαδού διακοσίων τετρ. μέτρων (0,200) στρεμμάτων), που βρίσκεται στη θέση Παπουλέϊκα περιφ. Κοινότητας Ζαγοράς προσδιορίζεται από τα στοιχεία Α ΒΓΔΑ και έχει όρια :

Ανατολικά και Βόρεια : Κοινοτικό δάσος οξυάς Ζαγοράς.
Δυτικά : Μηλεόκτημα Οδ. Παπούλια.
Νότια : Αγροτικό δρόμο .

Όπως φαίνεται στο συνημμένο διάγραμμα που αποτελεί αναπόσπαστο μέρος της απόφασης αυτής.


Η απόφαση αυτή να δημοσιευθεί στην Εφημερίδα της Κυβερνήσεως.

Βόλος, 21 Φεβρουαρίου 1984

Με Εντολή του Νομάρχη

Ο Διευθυντής Δασών
ΧΡ. ΒΑΒΙΤΣΑΣ

1. Τοπογραφικό διάγραμμα εκτάσεως που εχερσώθηκε από την Οδυσσέα Γ. Παπούλια κάτοικο Αλμυρού
παράνομα . Περιοχή Κοινότητας Ζαγοράς θέση Παπουλέϊκα
Έκταση 0,200 στρέμματα
(Ανήκει στην 379/22.2.84 Απόφαση Νομάρχου Μαγνησίας)

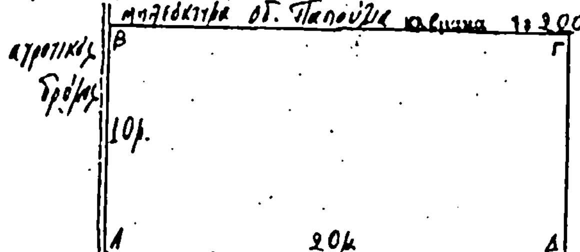


αγροτικός δρόμος

κοινοτικό δάσος οξυάς Ζαγοράς

2. Χάρτης προσανατολισμού
1:200.000

κοινοτικό δάσος οξυάς Ζαγοράς

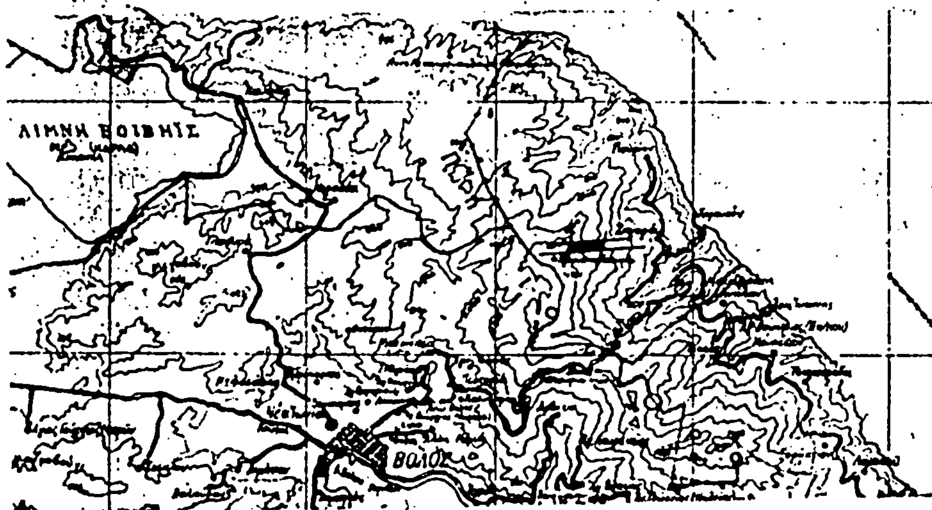

εχερσωθείσα έκταση

	ΕΛΕΓΧΘΗΚΕ	ΘΕΩΡΗΘΗΚΕ
Βόλος 15-2-1984	Βόλος 17-2-1984	Βόλος 21-2-1984
Ο Συντάξας	Ο Δασάρχης Βόλου	Ο Δ/ντής Δασών Ν.Μ.
Κων. Παπαθεοδοσίου Τεχν. Δασοπονίας	Ηλίας Κρεντάκης Δασολόγος με 3ο βαθμό	Χρ. Βαβίτσας Δασολόγος με 3ο βαθμό

Αριθ. 378 (6)

Κήρυξη αναδασωτέας έκτασης 0,250 στρεμμάτων, στη θέση Παπουλέικα περιφ. Κοινότητας Ζαγοράς.

Ο ΔΙΕΥΘΥΝΤΗΣ ΔΑΣΩΝ Ν. ΜΑΓΝΗΣΙΑΣ

'Εχοντας υπόψη :

1. Τις διατάξεις για διοικητική αποκέντρωση.
2. Τις διατάξεις του άρθρου 117 παρ. 3 του Συντάγματος.
3. Τις διατάξεις του Ν. 998/79 «περί προστασίας των δασών κ.λ.π.» και ειδικότερα : α) του άρθρου 41 παρ. 1, β) του άρθρου 38 παρ. 1.
4. Τις διαταγές του Υπουργείου Γεωργίας : α) 160417/1180/8.7.80, β) 182447/3049/24.9.80.
5. Την 994/17.2.84 αναφορά Δασαρχ. Βόλου με την οποία προτείνεται η κήρυξη της αναφερομένης στο θέμα εκτάσεως που εχερσώθηκε παράνομα, ως αναδασωτέας.
6. Την Δ. 6451/82 απόφαση Νομάρχη Μαγνησίας, με την οποία μας ανέθεσε την εξουσία να υπογράφουμε τις αποφάσεις κηρύξεως των εκτάσεων ως αναδασωτέων, αποφασίζουμε :

Κηρύσσουμε αναδασωτέα, με σκοπό τη διατήρηση του χρακτήρα της ως δασική έκταση και την αποκατάσταση με φυσική αναγέννηση της βλάστησης που εχερσώθηκε.την Κοινοτική έκταση εμβαδού διακοσίων πενήντα τετρ. μέτρων (0,250 στρεμμάτων) που βρίσκεται στη θέση Παπουλέικα περιφ. Κοινότητας Ζαγοράς προσδιορίζεται από τα στοιχεία : ΑΒΓΔΑ και έχει όρια :

Ανατολικά και Βόρεια : Αγροτικό δρόμο
Δυτικά : Μηλεόκτημα Ευαγ. Βαΐτση.
Νότια : Δάσος οξυάς Κοινότητας Ζαγοράς.

'Οπως φαίνεται στο συνημμένο διάγραμμα που αποτελεί αναπόσπαστο μέρος της απόφασης αυτής.

Η απόφαση αυτή να δημοσιευθεί στην Εφημερίδα της Κυβερνήσεως.

Βόλος, 21 Φεβρουαρίου 1984

Με Εντολή του Νομάρχη

Ο Διευθυντής Δασών
ΧΡ. ΒΑΒΙΤΣΑΣ

Τοπογραφικό διάγραμμα εκτάσεως που κατέλαβε ο Ευάγγελος Βαΐτσης του Ιωάννου κάτοικος Βόλου Αποστόλη 3 παράνομα, περιοχή Κοινότητας Ζαγοράς θέση Παπουλέικα έκταση 0,25 στρέμματα

(Ανήκει στην 378/21-2-84 Απόφαση Νομαρχίας Μαγνησίας)

Κλίμακα : 1 : 400

Μηλεόκτημα Ευαγγ. Βαΐτση
αγροτικός δρόμος
Δάσος οξυάς Ζαγοράς
17μ. 25μ. 3μ.
αγροτικός δρόμος

Σχέδιο προσανατολισμού 1 : 200.000

έκταση που κατέλαβε

Βόλος 15 - 2 - 1984
Ο Συντάξας
Ιωάν. Βασιλόπουλος
Αρχιφ. Δασοπονίας

ΘΕΩΡΗΘΗΚΕ
Βόλος 17 - 2 - 1984
Ο Δασάρχης Βόλου
Μιχ. Εργατάκης
Δασολόγος με 3ο βαθμ.

ΘΕΩΡΗΘΗΚΕ
Βόλος 21 - 2 - 1984
Ε.Ν.
Ο Δ/ντής Δασών
Χρ. Βαβίτσας
Δασολόγος με 3ο βαθμό.

Αριθ. 1920 (7)

Κήρυξη ως αναδασωτέας εκτάσεως 0,146 στρεμμάτων, στη Ροφισμαή Πίσερνα της Κοινότητας Αρτεμισίας του Νομού Μεσσηνίας.

Ο ΝΟΜΑΡΧΗΣ ΜΕΣΣΗΝΙΑΣ

Έχοντας υπόψη:

1. Τις διατάξεις του άρθρου 117 παρ. 3 του Συντάγματος
2. Τις περί διοικητικής αποκεντρώσεως διατάξεις.
3. Τις διατάξεις του Ν. 998/79 «περί προστασίας των δασών και των δασικών εν γένει εκτάσεων της Χώρας» και συγκεκριμένα: α) του άρθρου 41 παρ. 1, β) του άρθρου 38 παρ. 1.
4. Τις διαταγές του Υπουργείου Γεωργίας: α) 160417/1180/8.7.80, β) 182447/3049/24.9.80.
5. Την 5388/16.12.83 πρόταση του Δασαρχείου Καλαμάτας, περί κηρύξεως αναδασωτέας, της αναφερομένης στο θέμα εκτάσεως, αποφασίζουμε:

Κηρύσσουμε αναδασωτέα, με σκοπή την προστασία για την επαναδημιουργία της δασικής βλάστησης που καταστράφηκε από παράνομη εκχέρσωση από Απρίλιο έως Νοέμβριο 1983, την δημόσια δασική έκταση εκατόν σαράντα έξι τετρ. μέτρα, που βρίσκεται στη θέση Ρόφισμα ή Πίσερνα της Κοινότητας Αρτεμισίας και προσδιορίζεται από τα στοιχεία ΑΒΓΔΑ, όπως φαίνονται στο συνημμένο διάγραμμα το οποίο αποτελεί αναπόσπαστο μέρος της αποφάσεως αυτής και έχει όρια:

Ανατολικά: Δημόσια δασική έκταση αειφύλλων (ρείκια κλπ.).

Δυτικά: Ρέμα Σιτσοβίτικο.


Βόρεια και Νότια: Δημόσια δασική έκταση πλατάνου.

Προβλέπεται φυσική αναγέννηση της δασικής βλάστησης που καταστράφηκε.

Η απόφαση αυτή να δημοσιευθεί στην Εφημερίδα της Κυβερνήσεως.

Καλαμάτα, 22 Δεκεμβρίου 1983


Ο Νομάρχης Δ/ντής Εσωτερικών
ΔΗΜ. ΜΑΝΙΑΤΑΚΟΣ

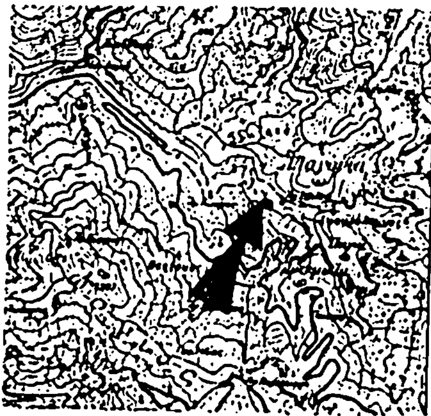

ΑΠΟΣΠΑΣΜΑ ΦΥΛΛΟΥ ΧΑΡΤΟΥ
ΚΑΛΑΜΑΤΑ
ΚΛΙΜΑΚΑ 1: 50.000
▫ καταληφθείσα έκταση

ΤΟΠΟΓΡΑΦΙΚΟ ΔΙΑΓΡΑΜΜΑ
Αναδασωτέας εκτάσεως Θέσεως "Ρόφισμα" ή Πίσερνα"
Περιοχής Κοινότητος Αρτεμισίας
Εμβαδόν (ΑΒΓΔ) 146 τμ.
Κλίμακα: 1: 250

Ανήκει στην 1920/1983 απόφαση του Νομάρχου Μεσσηνίας

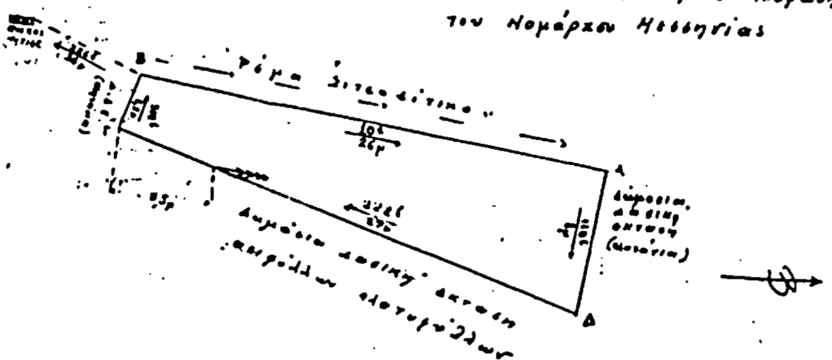

Καλαμάτα 16-12-1983
Ο Συντάκτης



Θεωρήθηκε
Καλαμάτα 16-12-1983
Ο Δασάρχης Καλαμάτας

Θεωρήθηκε
Καλαμάτα 22-12-1983
Ο Δ/ντής Δασών
Εδριπίδης Ριζόπουλος
Δασολόγος με 3ο βαθμό

Θεωρήθηκε
Καλαμάτα 22/12/1983
Ο ΝΟΜΑΡΧΗΣ
Δ/ΝΤΗΣ ΕΣΩΤΕΡΙΚΩΝ
ΔΗΜ. ΜΑΝΙΑΤΑΚΟΣ

ΑΠΟ ΤΟ ΕΘΝΙΚΟ ΤΥΠΟΓΡΑΦΕΙΟ